



- 1 FV panely
  - 2 Poistkový odpojovač RIDC 1
  - 3 LXDC POWER BOX **UNIVERSAL** – 1 - 2,3 kW DC
  - 4 Závesný zásobník LX ACDC/M
- KK – Komunikačný kábel

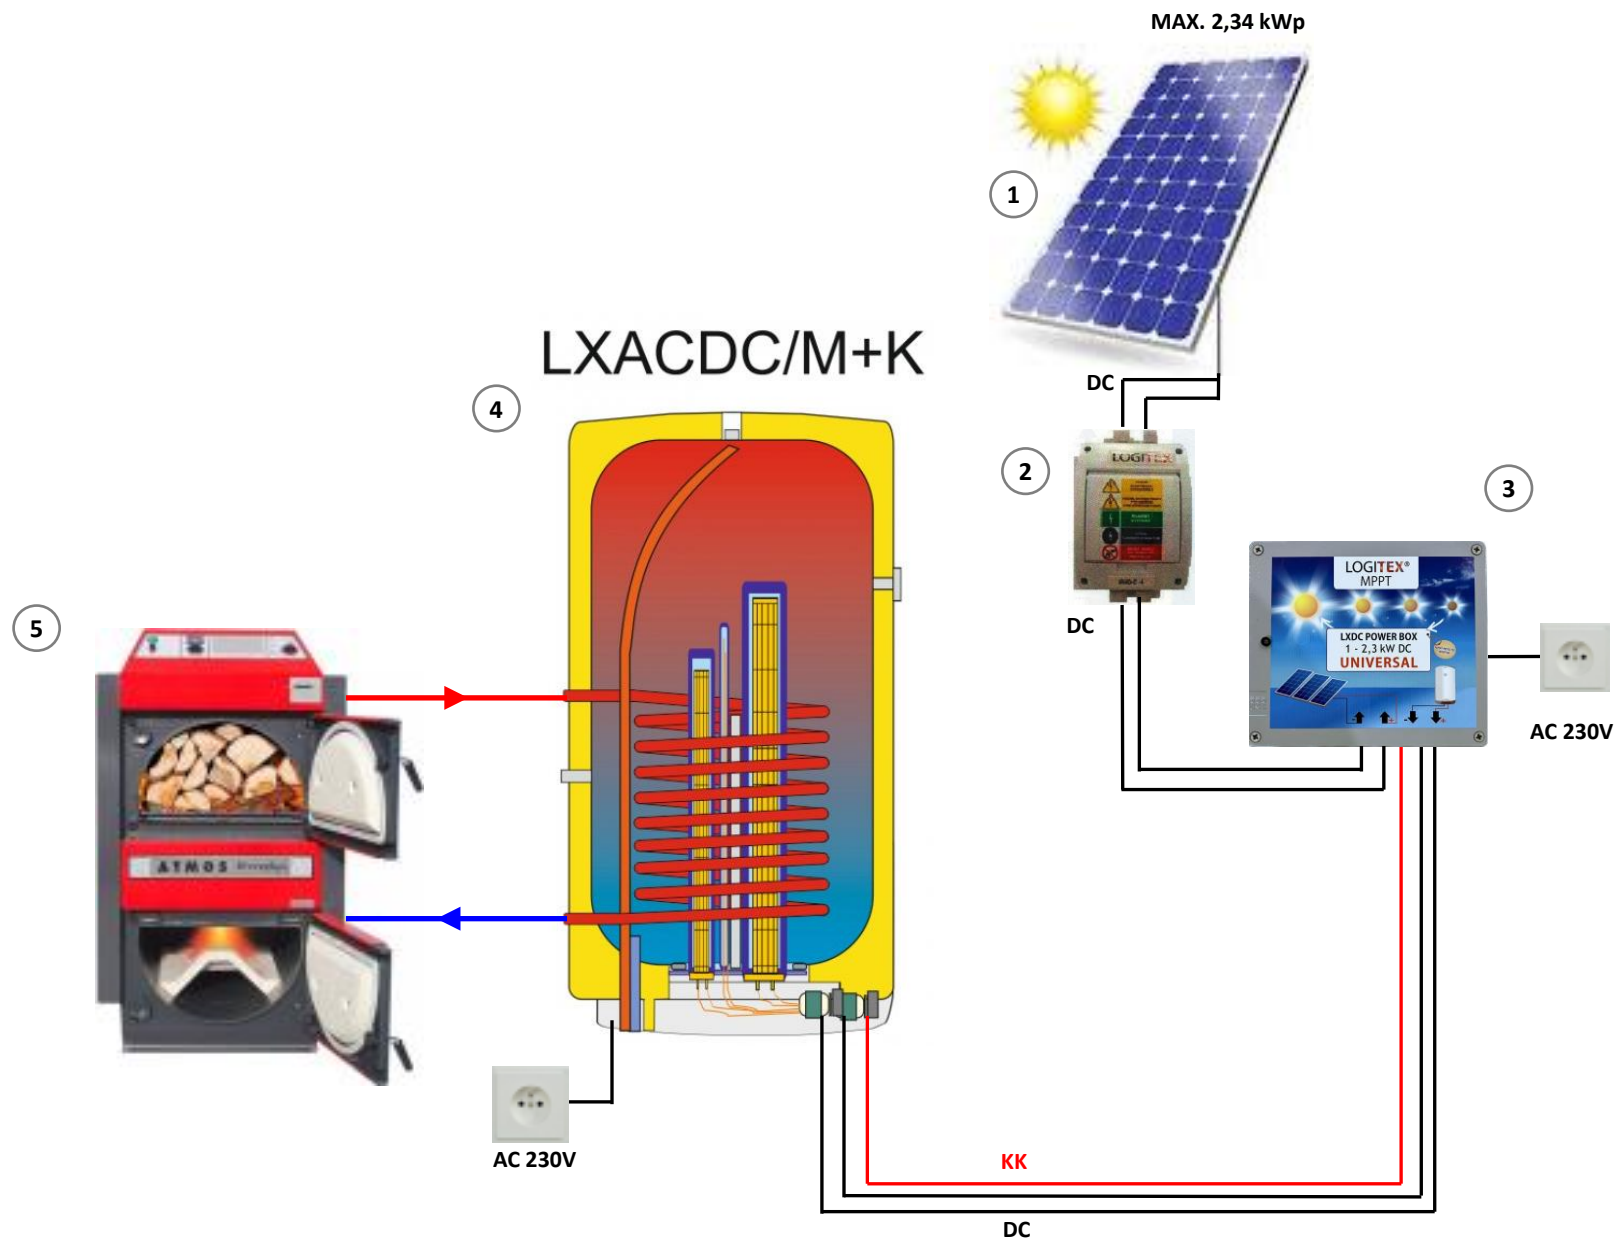

- 1 FV panely
- 2 Poistkový odpojovač RIDC 1
- 3 LXDC POWER BOX **UNIVERSAL** – 1 - 2,3 kW DC
- 4 Závesný zásobník LX ACDC/M+K
- 5 Vykurovací zdroj na tuhé palivo

KK – Komunikačný kábel

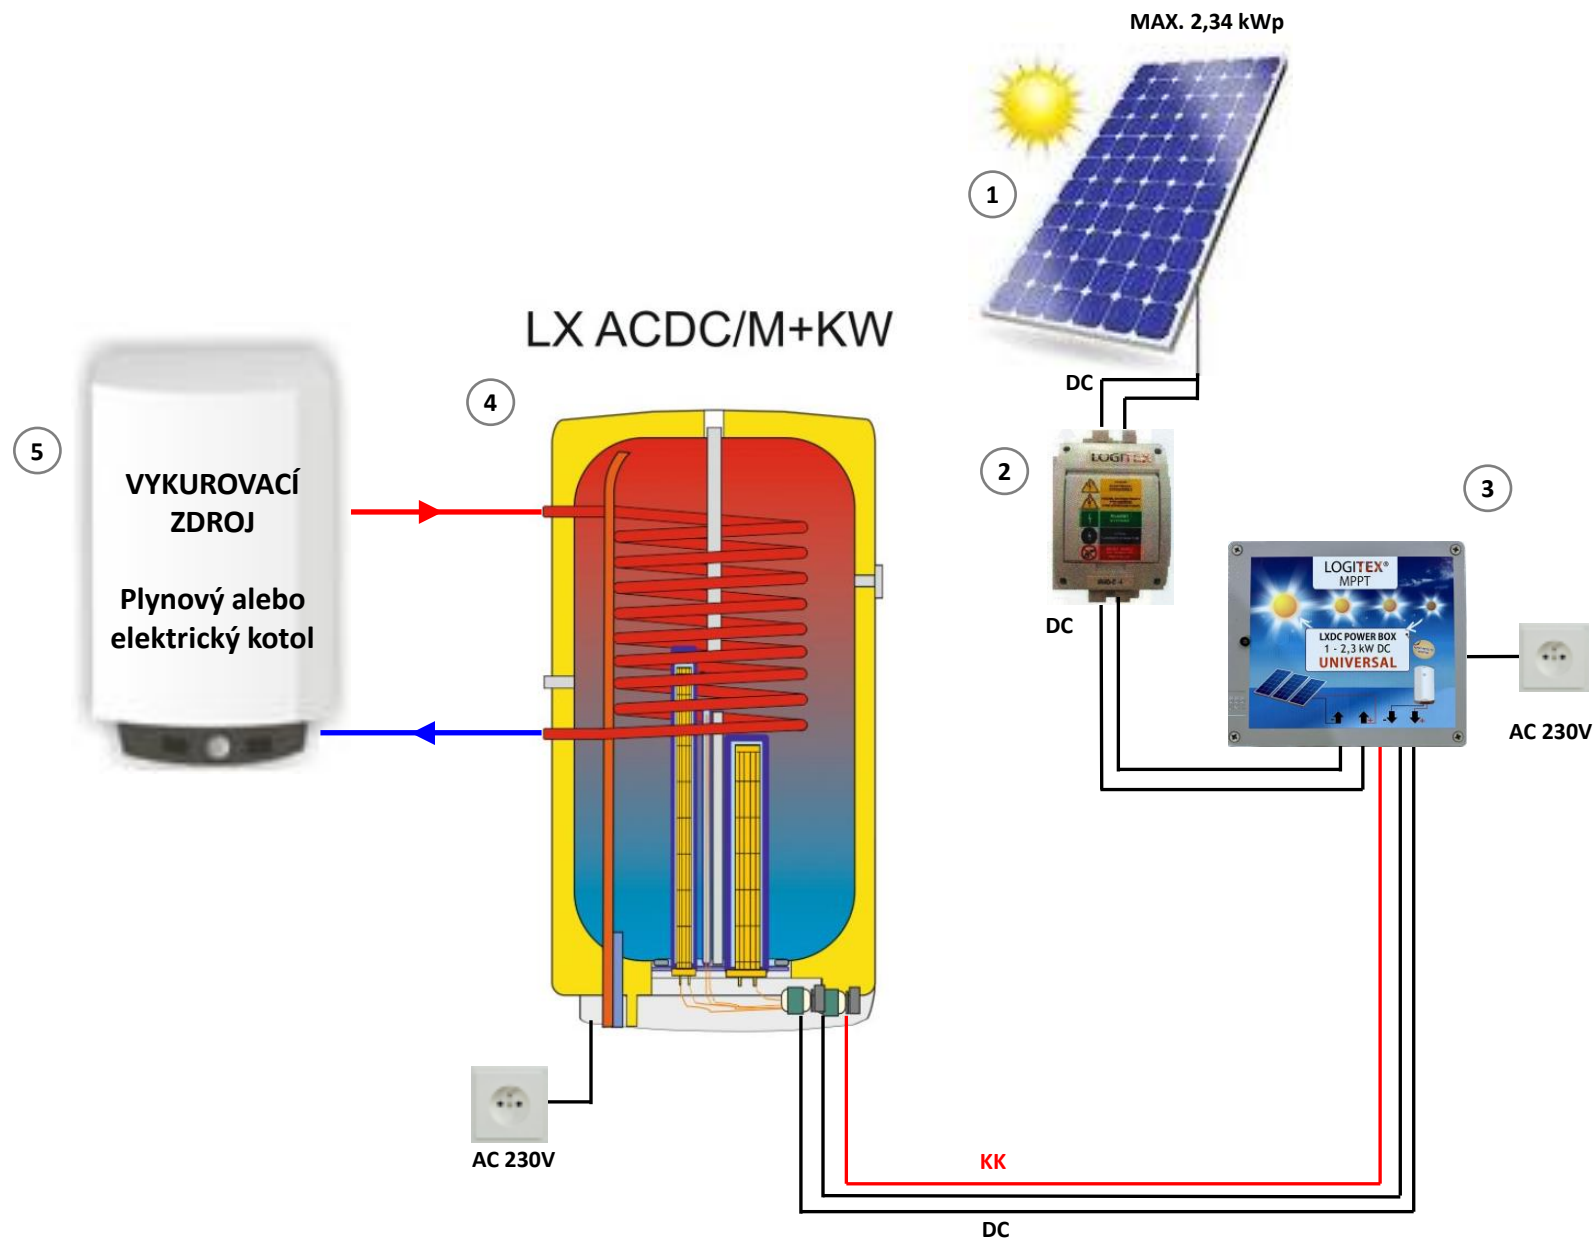

- 1 FV panely
- 2 Poistkový odpojovač RIDC 1
- 3 LXDC POWER BOX **UNIVERSAL** – 1 - 2,3 kW DC
- 4 Závesný zásobník LX ACDC/M+KW
- 5 Vykurovací zdroj – plynový alebo elektrický

KK – Komunikačný kábel

**LOGITEX**®