


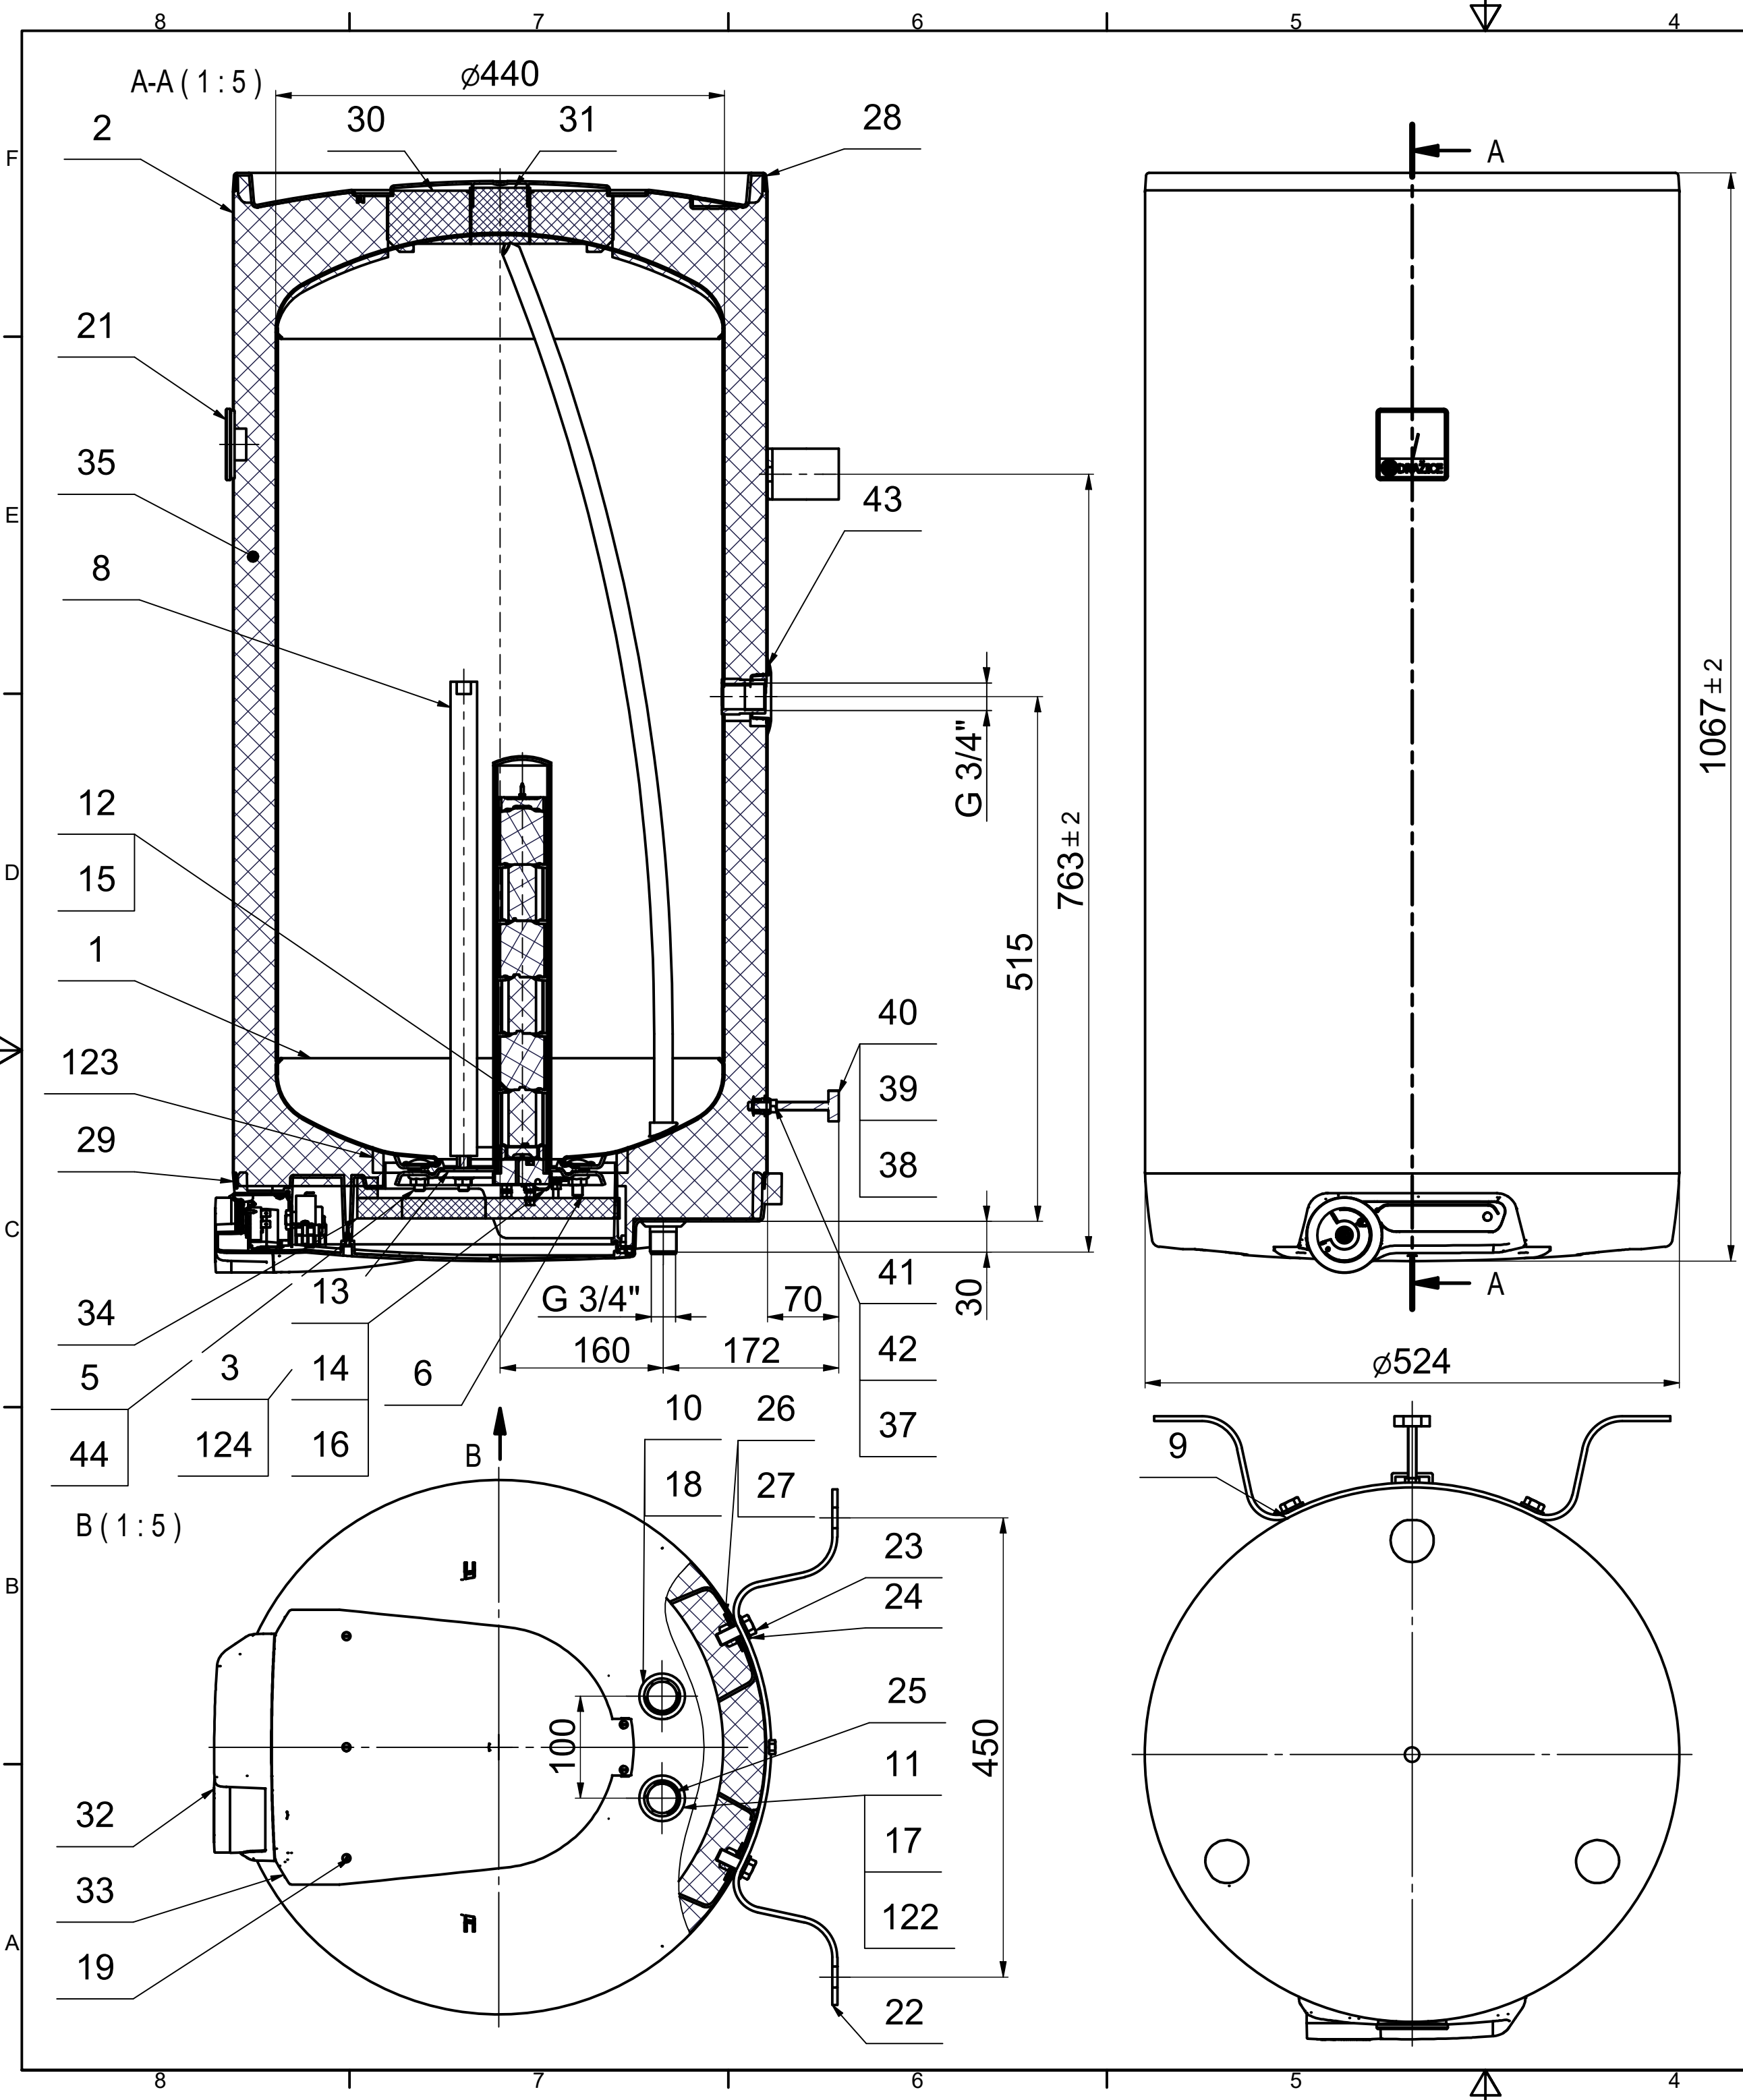

TOLEROVÁNÍ ISO 8015
VŠEOBECNÉ TOLERANCE ISO 2768-mK

ZMĚNA	DATUM	PODPIS	INDEX
Z2015082 Trubka PEX	20.3.2017	M.B.	(a)
Z2015071 Molitanový těsnící kroužek	20.3.2017	M.B.	(b)
Z2025002 Nová příruba	13.5.2025	JF	

b)	1	UCPÁVKA MOLITANOVÁ	Ø250/Ø210x25	6283150	123	
	1	VÍČKO BOČNÍ ČERNÉ	PP Ø33	6321804	43	
	1	PLÁŠŤ VNĚJŠÍ LAKOVANÝ	OKCE 125 - CÍRKULACE	5137867_2003170	2	
	2	PODLOŽKA VĚJÍŘOVÁ POZINK	Ø8,4	6311209	42	
	1	MATICE ŠESTIHRANNÁ POZINK	M8	6311103	41	
	1	ŠROUB REKTIKAIČNÍ	M8x80	6309253	40	
	1	KRYTKA PLASTOVÁ	18/14/7	6321819	39	
	1	PODLOŽKA	NÝTOVACÍ MATICE	5137033	38	
	1	MATICE NÝTOVACÍ	M8 DO 2,5mm PONZINK	6311111	37	
	1	TEPELNÁ IZOLACE	BAYTHERM CH/DESMODUR 44V20L	6231100/6231101	35	
	1	ZÁTKA IZOLAČNÍ	t=20mm	6283124	34	
	1	KRYT ELEKTROINSTALACE	VÍKO PANEL PP	6321984	33	
	1	SESTAVA OVLADAČE	OKHE+OKCE	3322004	32	
	1	ZÁTKA IZOLAČNÍ	Pr.Ø59x55	6283127	31	
	1	ZÁTKA IZOLAČNÍ EPS	Ø221 PLASTOVÁ VÍKA 584mm	6283114	30	
	1	VÍKO PLASTOVÉ	SPODNÍ PP	6321992	29	
	1	VÍKO PLASTOVÉ	HORNÍ PP	6321993	28	
	2	PODLOŽKA IZOLAČNÍ 40x40	40x40	5625000	27	
	2	PODLOŽKA S MATICÍ	M12 + PODL. 40x80mm	3311000	26	
	2	KRYTKA PLASTOVÁ	G3/4"	6321809_staré	25	
	2	PODLOŽKY ROVNÉ POZINK	pr. 13	6311206	24	D
	2	ŠROUB POZINK	M12x30 ČSN 02 1103	6309002	23	
	1	VÝLISEK ZÁVĚSU	VYSOKÝ 450x70	5132100	22	
	1	INDIKÁTOR TEPLOTY	SVISLÝ OHŘÍVAČ	6388315	21	
	5	ŠROUB DO PLECHU POZINK	M3,9x13 ČSN 02 1235	6309300	19	
	1	TRUBKA PLASTOVÁ PEX N	1010 mm	6323913	122	
	1	NAPOUŠŤECÍ VLOŽKA		6323851	18	
	2	KROUŽEK TĚSNÍCÍ MOLITANOVÝ	PR.53/PR.22 x 10	6283151	17	
	4	MATICE ŠESTIHRANNÁ POZINK	M5	6311101	16	
	4	PODLOŽKY ROVNÉ POZINK	pr. 5,3	6311201	15	
	3	PODLOŽKA VĚJÍŘOVÁ POZINK	Ø5,3	6311208	14	C
	1	DRŽÁK TOPNÉHO TĚLASA		5138001	13	
	1	TOPNÉ TĚLESO	2000W - 48x6čl.	3342000	12	
	8	MATICE PŘÍRUBOVÁ POZINK.	M10	6311132	44	
	6	ŠROUB VRATOVÝ POZINK	M10x25, SNÍŽENÁ HLAVA	6309200	5	
	2	ŠROUB VRATOVÝ POZINK	M10x30, SNÍŽENÁ HLAVA	6309003	6	
	1	VÍKO PŘÍRUBY SVAŘ. SMALTOVANÉ	400mm, 2 JÍMKY	3136219_2004031	3	
	1	KROUŽEK TĚSNÍCÍ	Ø140mm	6273143	124	
	1	KROUŽEK TĚSNÍCÍ TVAROVÝ	3/4" ČERVENÝ	6273102	11	
	1	KROUŽEK TĚSNÍCÍ TVAROVÝ	3/4" MODRÝ	6273100	10	
	1	ANODA (DE)	26x465/M8	6199201	8	B
	1	KRYTKA PLASTOVÁ	VYPĚNĚNÍ pr.32	6321826	9	
	1	NÁDOBA SVAŘENÁ SMALTOVANÁ	OKCE 125 - CÍRKULACE	2000940_2000540	1	
	KS	NÁZEV	OZNAČENÍ 1 OR	Č. SOUČÁSTI	POZ.	
	Kusovník					

MĚŘÍTKO / SCALE: 1:5	PROMÍTÁNÍ / PROJECTION METHOD: 	KRESLIL / DRAWN	Luboš Novák	MATERIÁL:	
		DATUM / DATE	30.08.2016	JAKOST MAT.	
		REVIZE VÝKRESU	B	VÁHA / WEIGHT	45,711kg
		DATUM KONTROLY	08.07.2025	POLOTOVAR	
 DRAŽICE ČLEN SKUPINY HIE		NÁZEV / NAME: OHŘÍVAČ VODY		Č. SOUČ. / PART No.:	FORMÁT / PAGE SIZE: A2
		OZNAČENÍ 1 OR: OKCE 125 - CÍRKULACE		1103108104	
		OZNAČENÍ 2 OR:			
		LISTŮ / PAGES: 1		LIST / PAGE: 1	
Veškerá práva vyhrazena. Tento výkres nesmí být rozšiřován bez předchozího souhlasu DZ Dražice - strojírna, s.r.o.					
All rights reserved. This drawing shall not be reproduced without the prior permission of DZ Dražice - strojírna, s.r.o.					
Alle Rechte vorbehalten. Ohne vorherige Zustimmung von DZ Dražice - strojírna, ist diese Zeichnung nicht vervielfältigen.					